




APROBADO EN CONSEJO PLENO
FECHA 15 FEB 2008
PUNTO

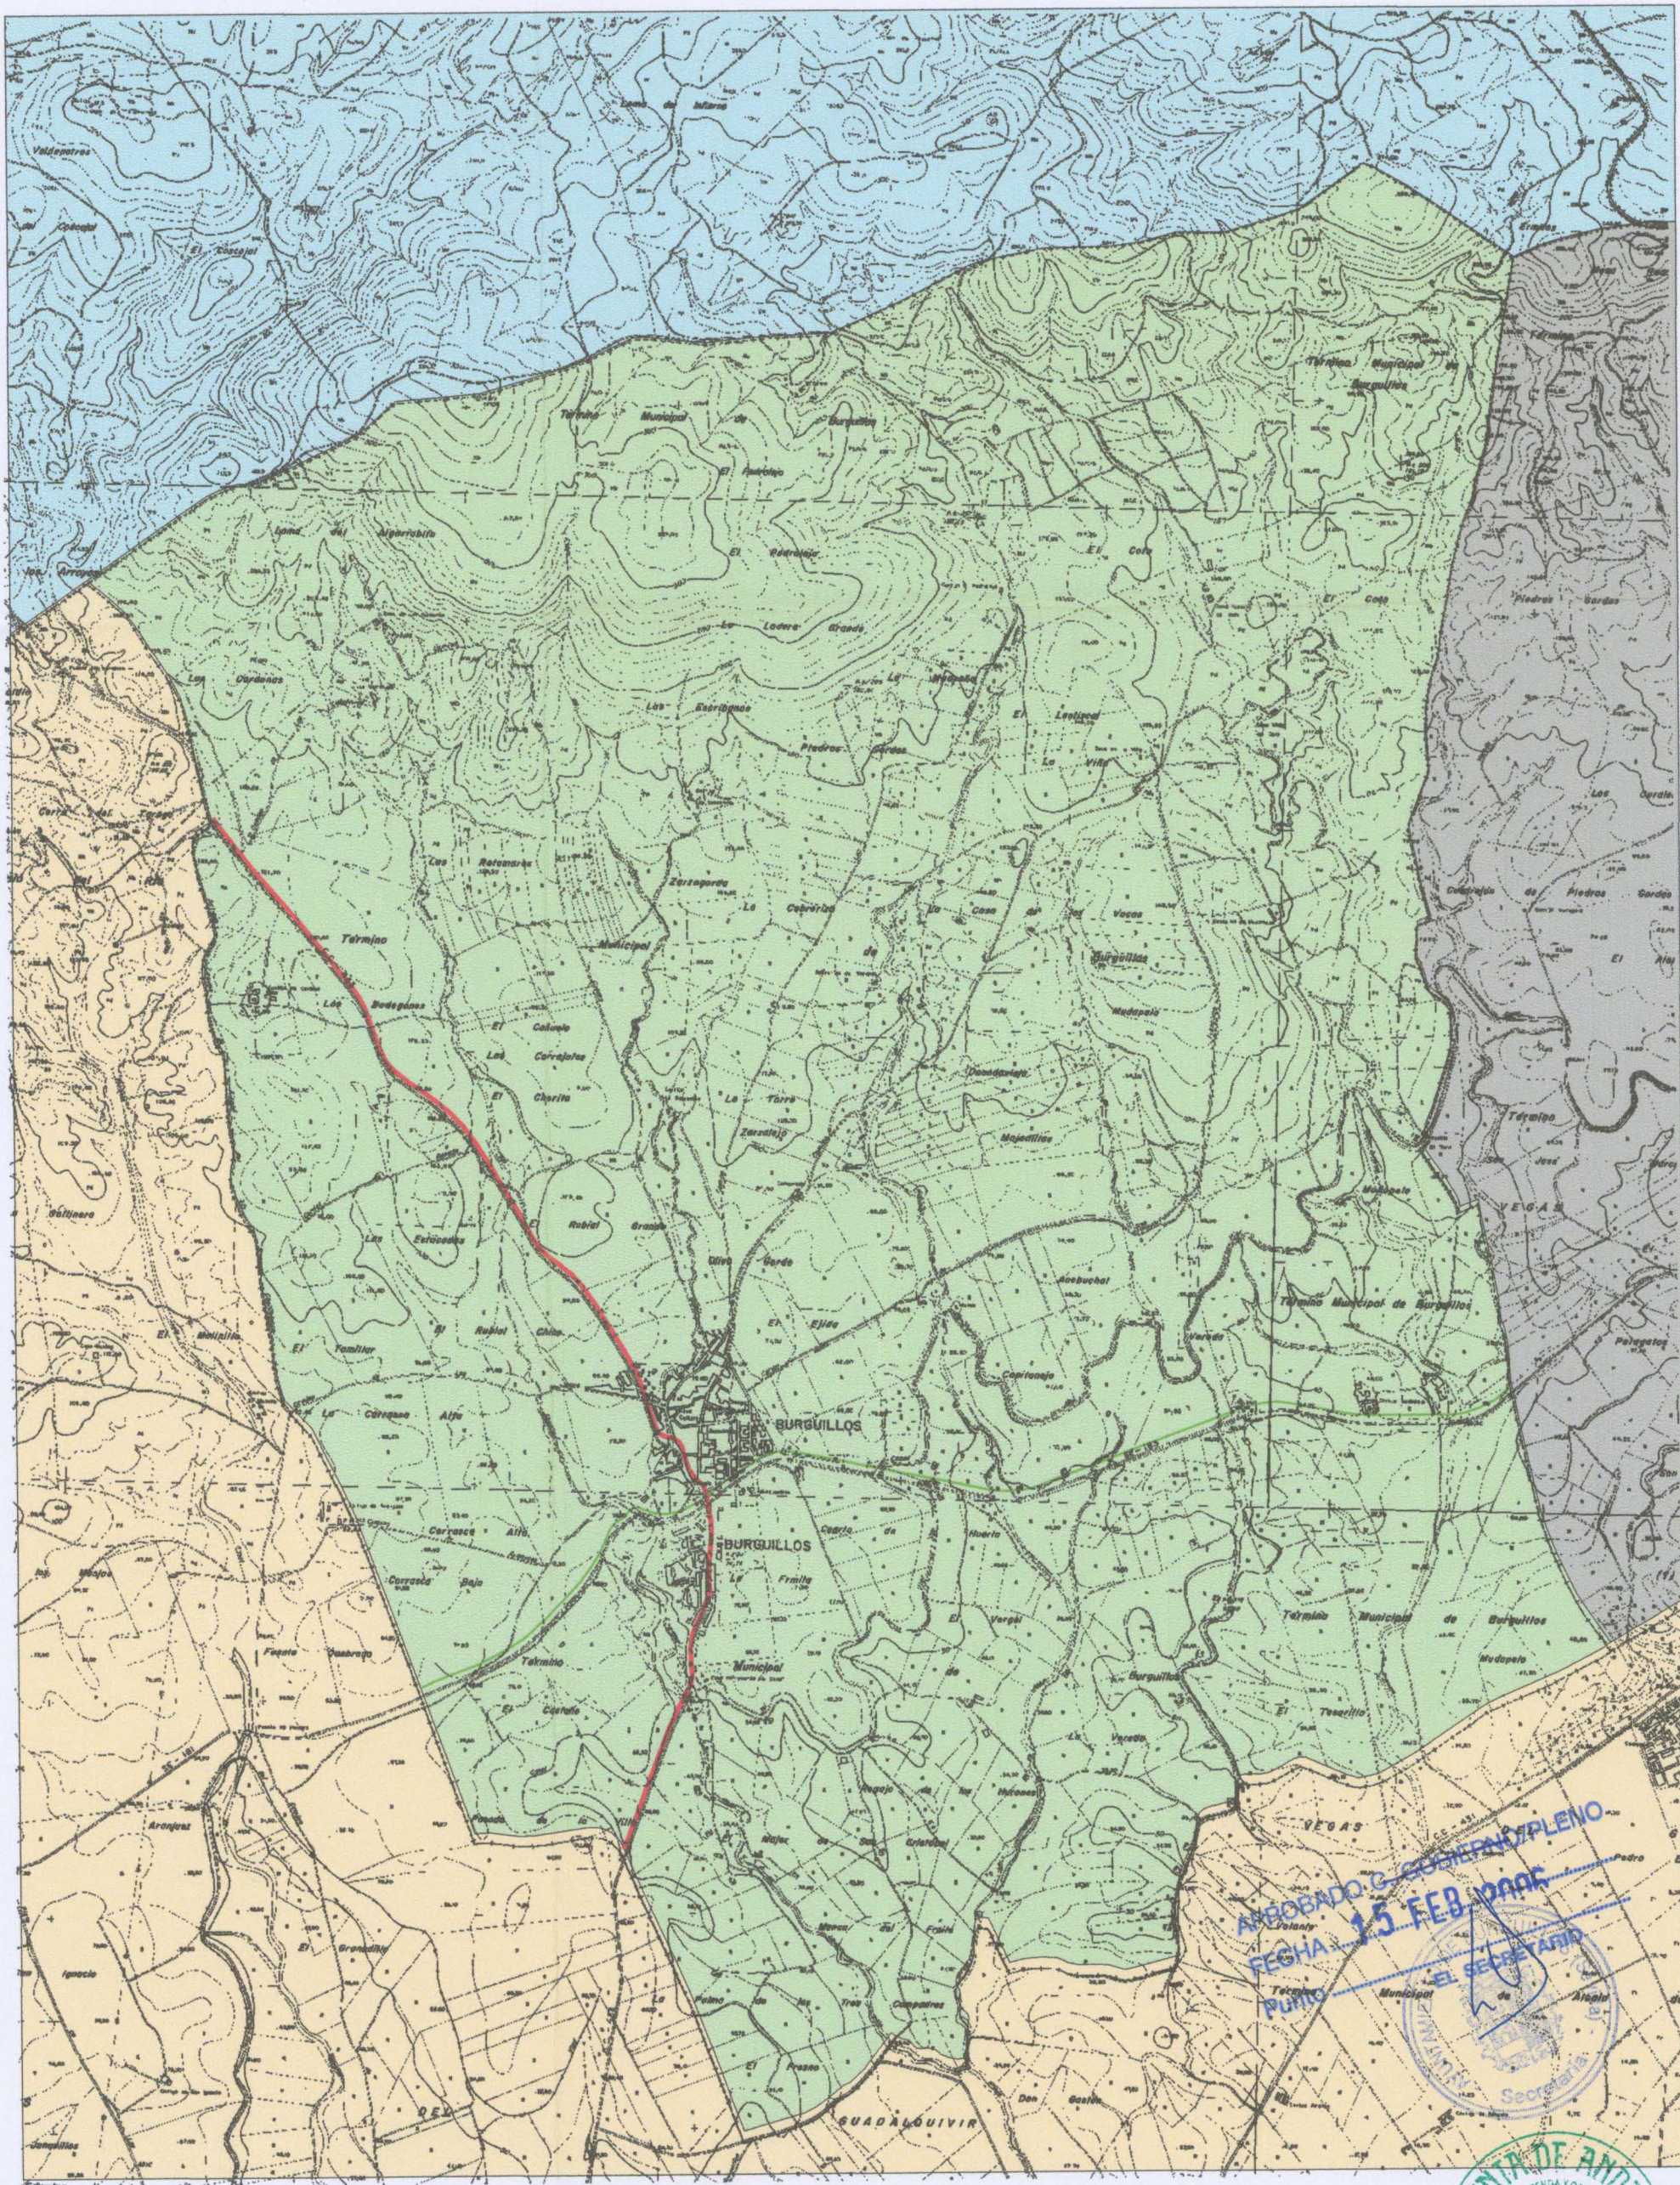

LEYENDA

- Términos municipales
- Alcalá del Río
 - Burguillos
 - Castiblanco de los Arroyos
 - Villaverde del Río

- Carreteras
- C-433
 - SE-183

ARQUITECTO

Enrique J. Campo Urbay
ENRIQUE J. CAMPO URBAY



NORMAS SUBSIDIARIAS MUNICIPALES
BURGUILLOS

DOCUMENTO - INFORMACIÓN

TÍTULO
ENCUADRE

ESCALA
1/30.000

Nº PLANO
02
MAY'02