


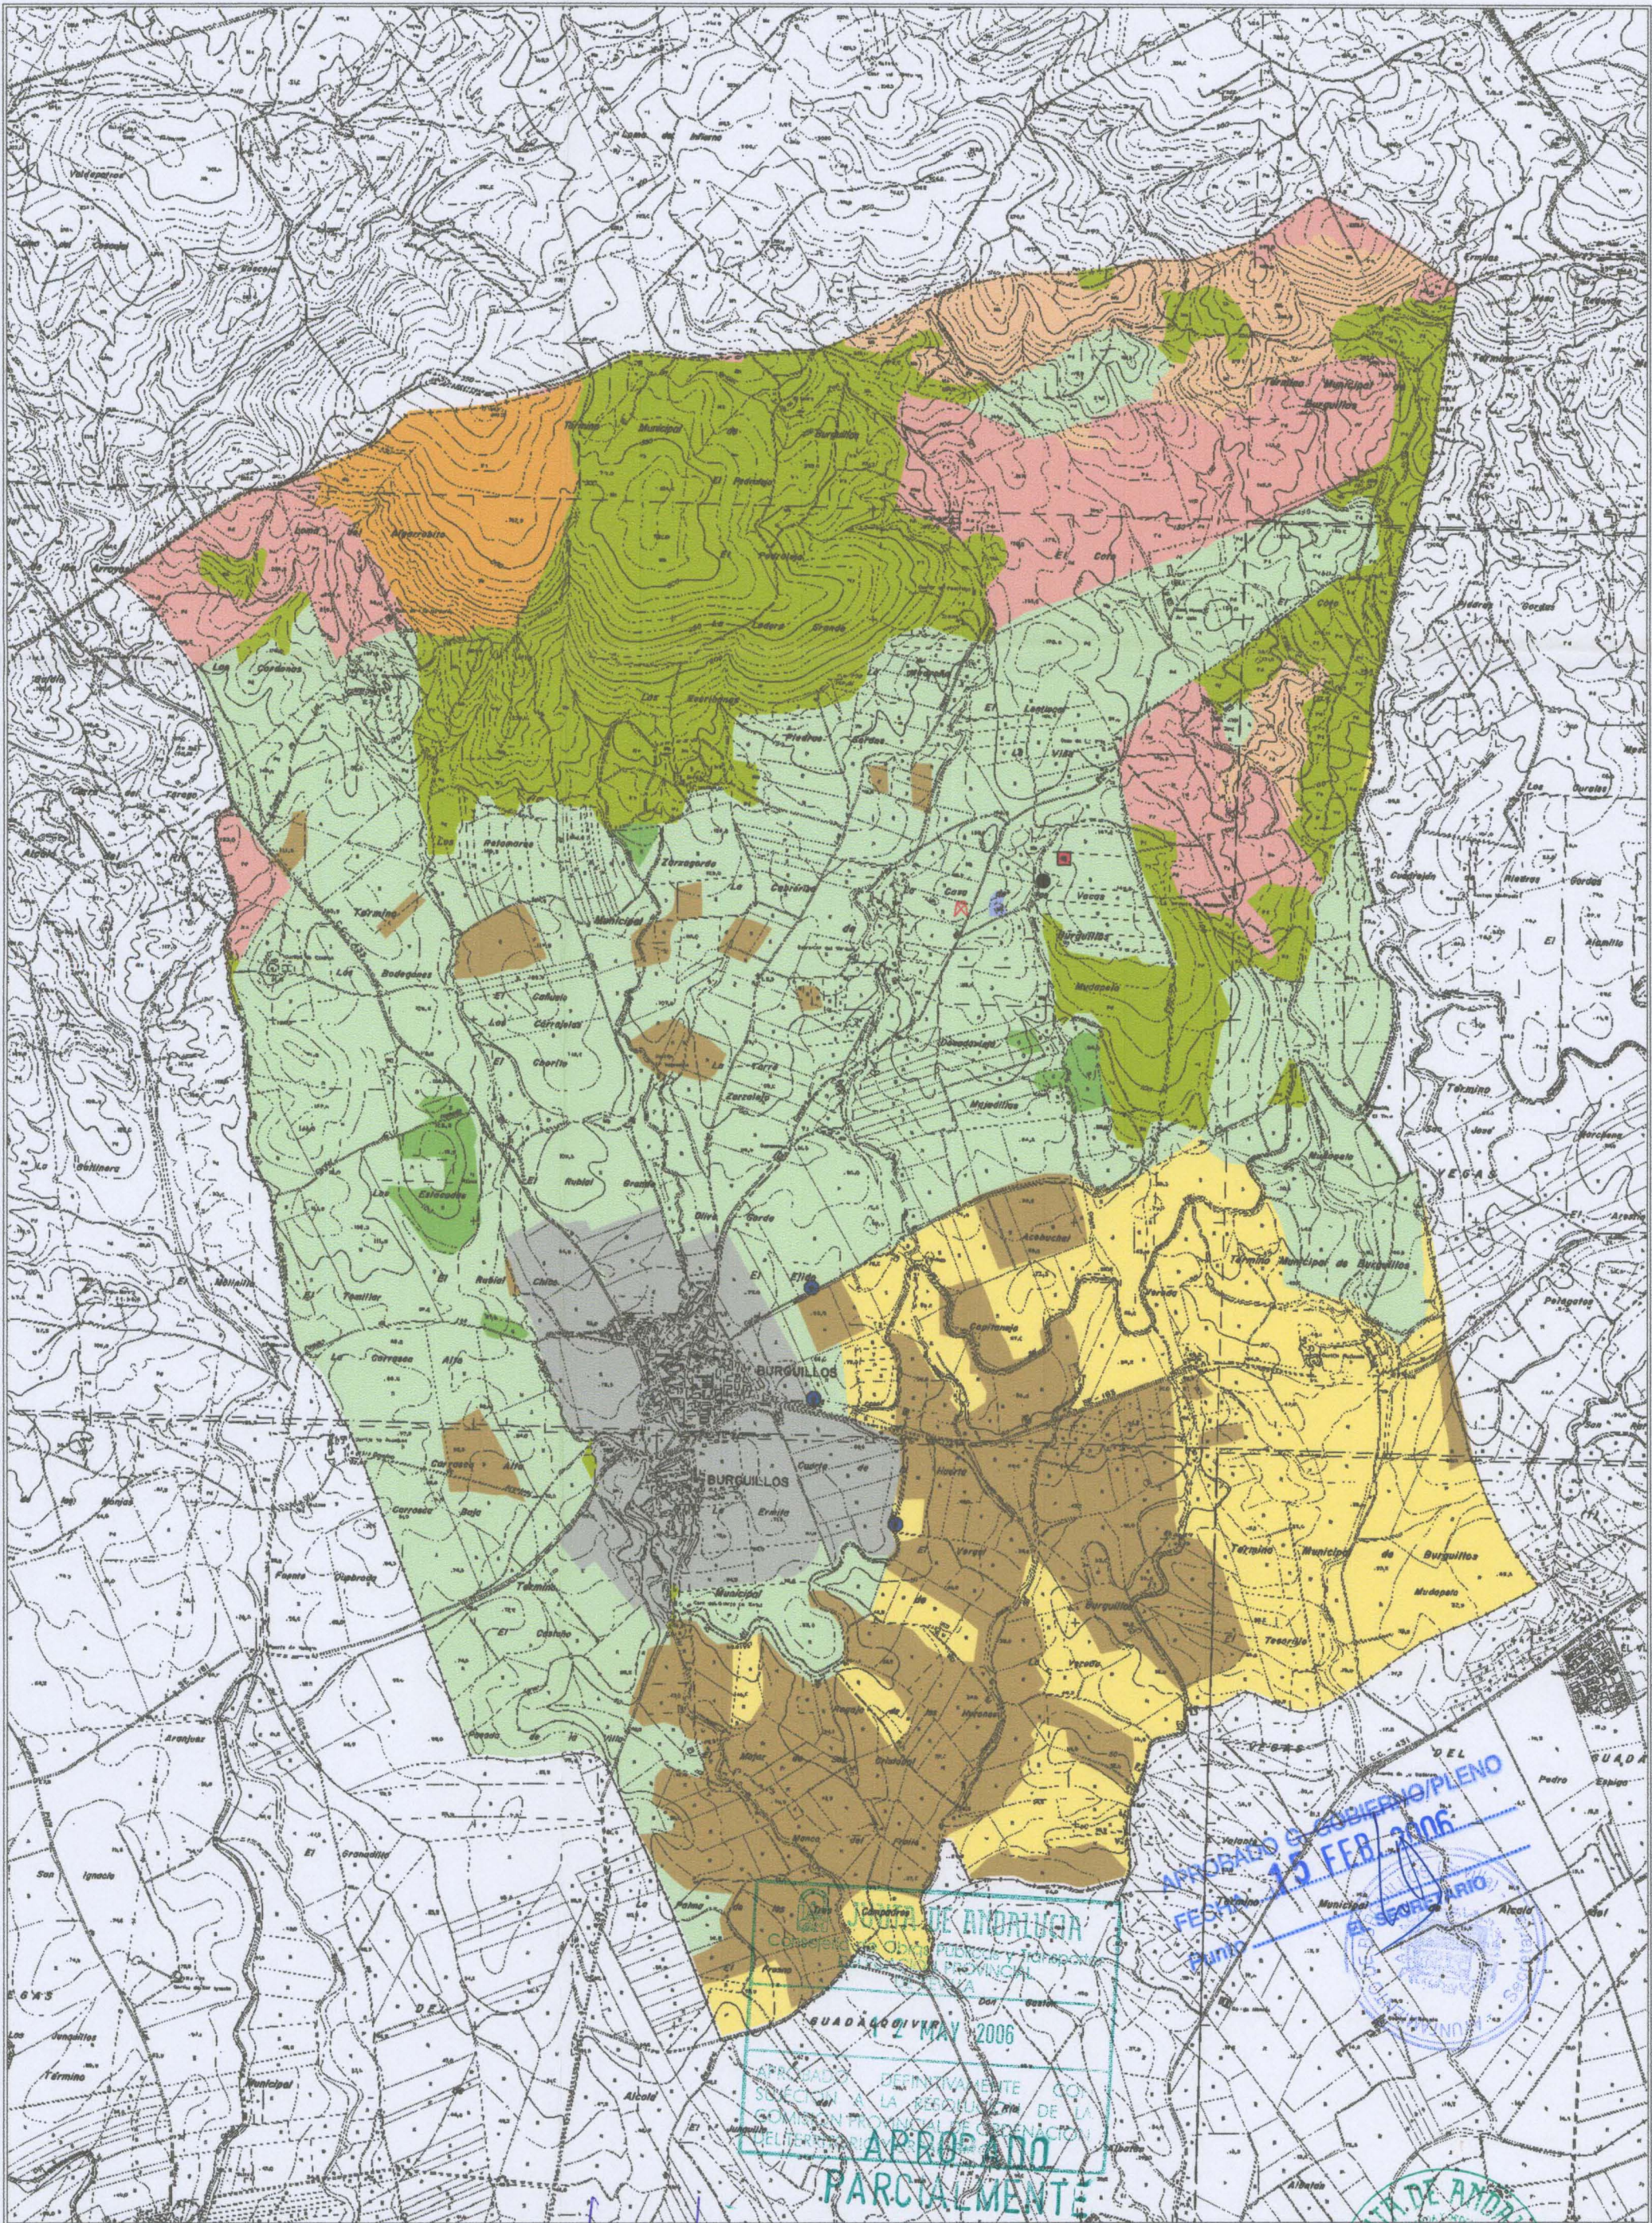

	LEYENDA URBANO / APTO PARA URBANIZAR ZONAS MINERAS CULTIVO HERBACEO MATORRAL DENSO MATORRAL DISPERSO NO REGADOS OLIVAR CULTIVOS HERBACEOS REGADOS PASTIZAL CONTINUO TALAS Y PLANTACIONES RECIENTES	ELEMENTOS PUNTALES Molino de viento Depósito de agua Pozo de agua Fosa séptica	ARQUITECTO ENRIQUE J. CAMPO URBAY	 NORMAS SUBSIDIARIAS MUNICIPALES BURGUILLOS	DOCUMENTO - INFORMACIÓN Nº PLANO 05 USOS DEL SUELO ESCALA 1/30.000	MAY'02
	APROBADO PARCIALMENTE			APROBADO GOBIERNO PLENO 15 FEB 2006 EL SECRETARIO		