


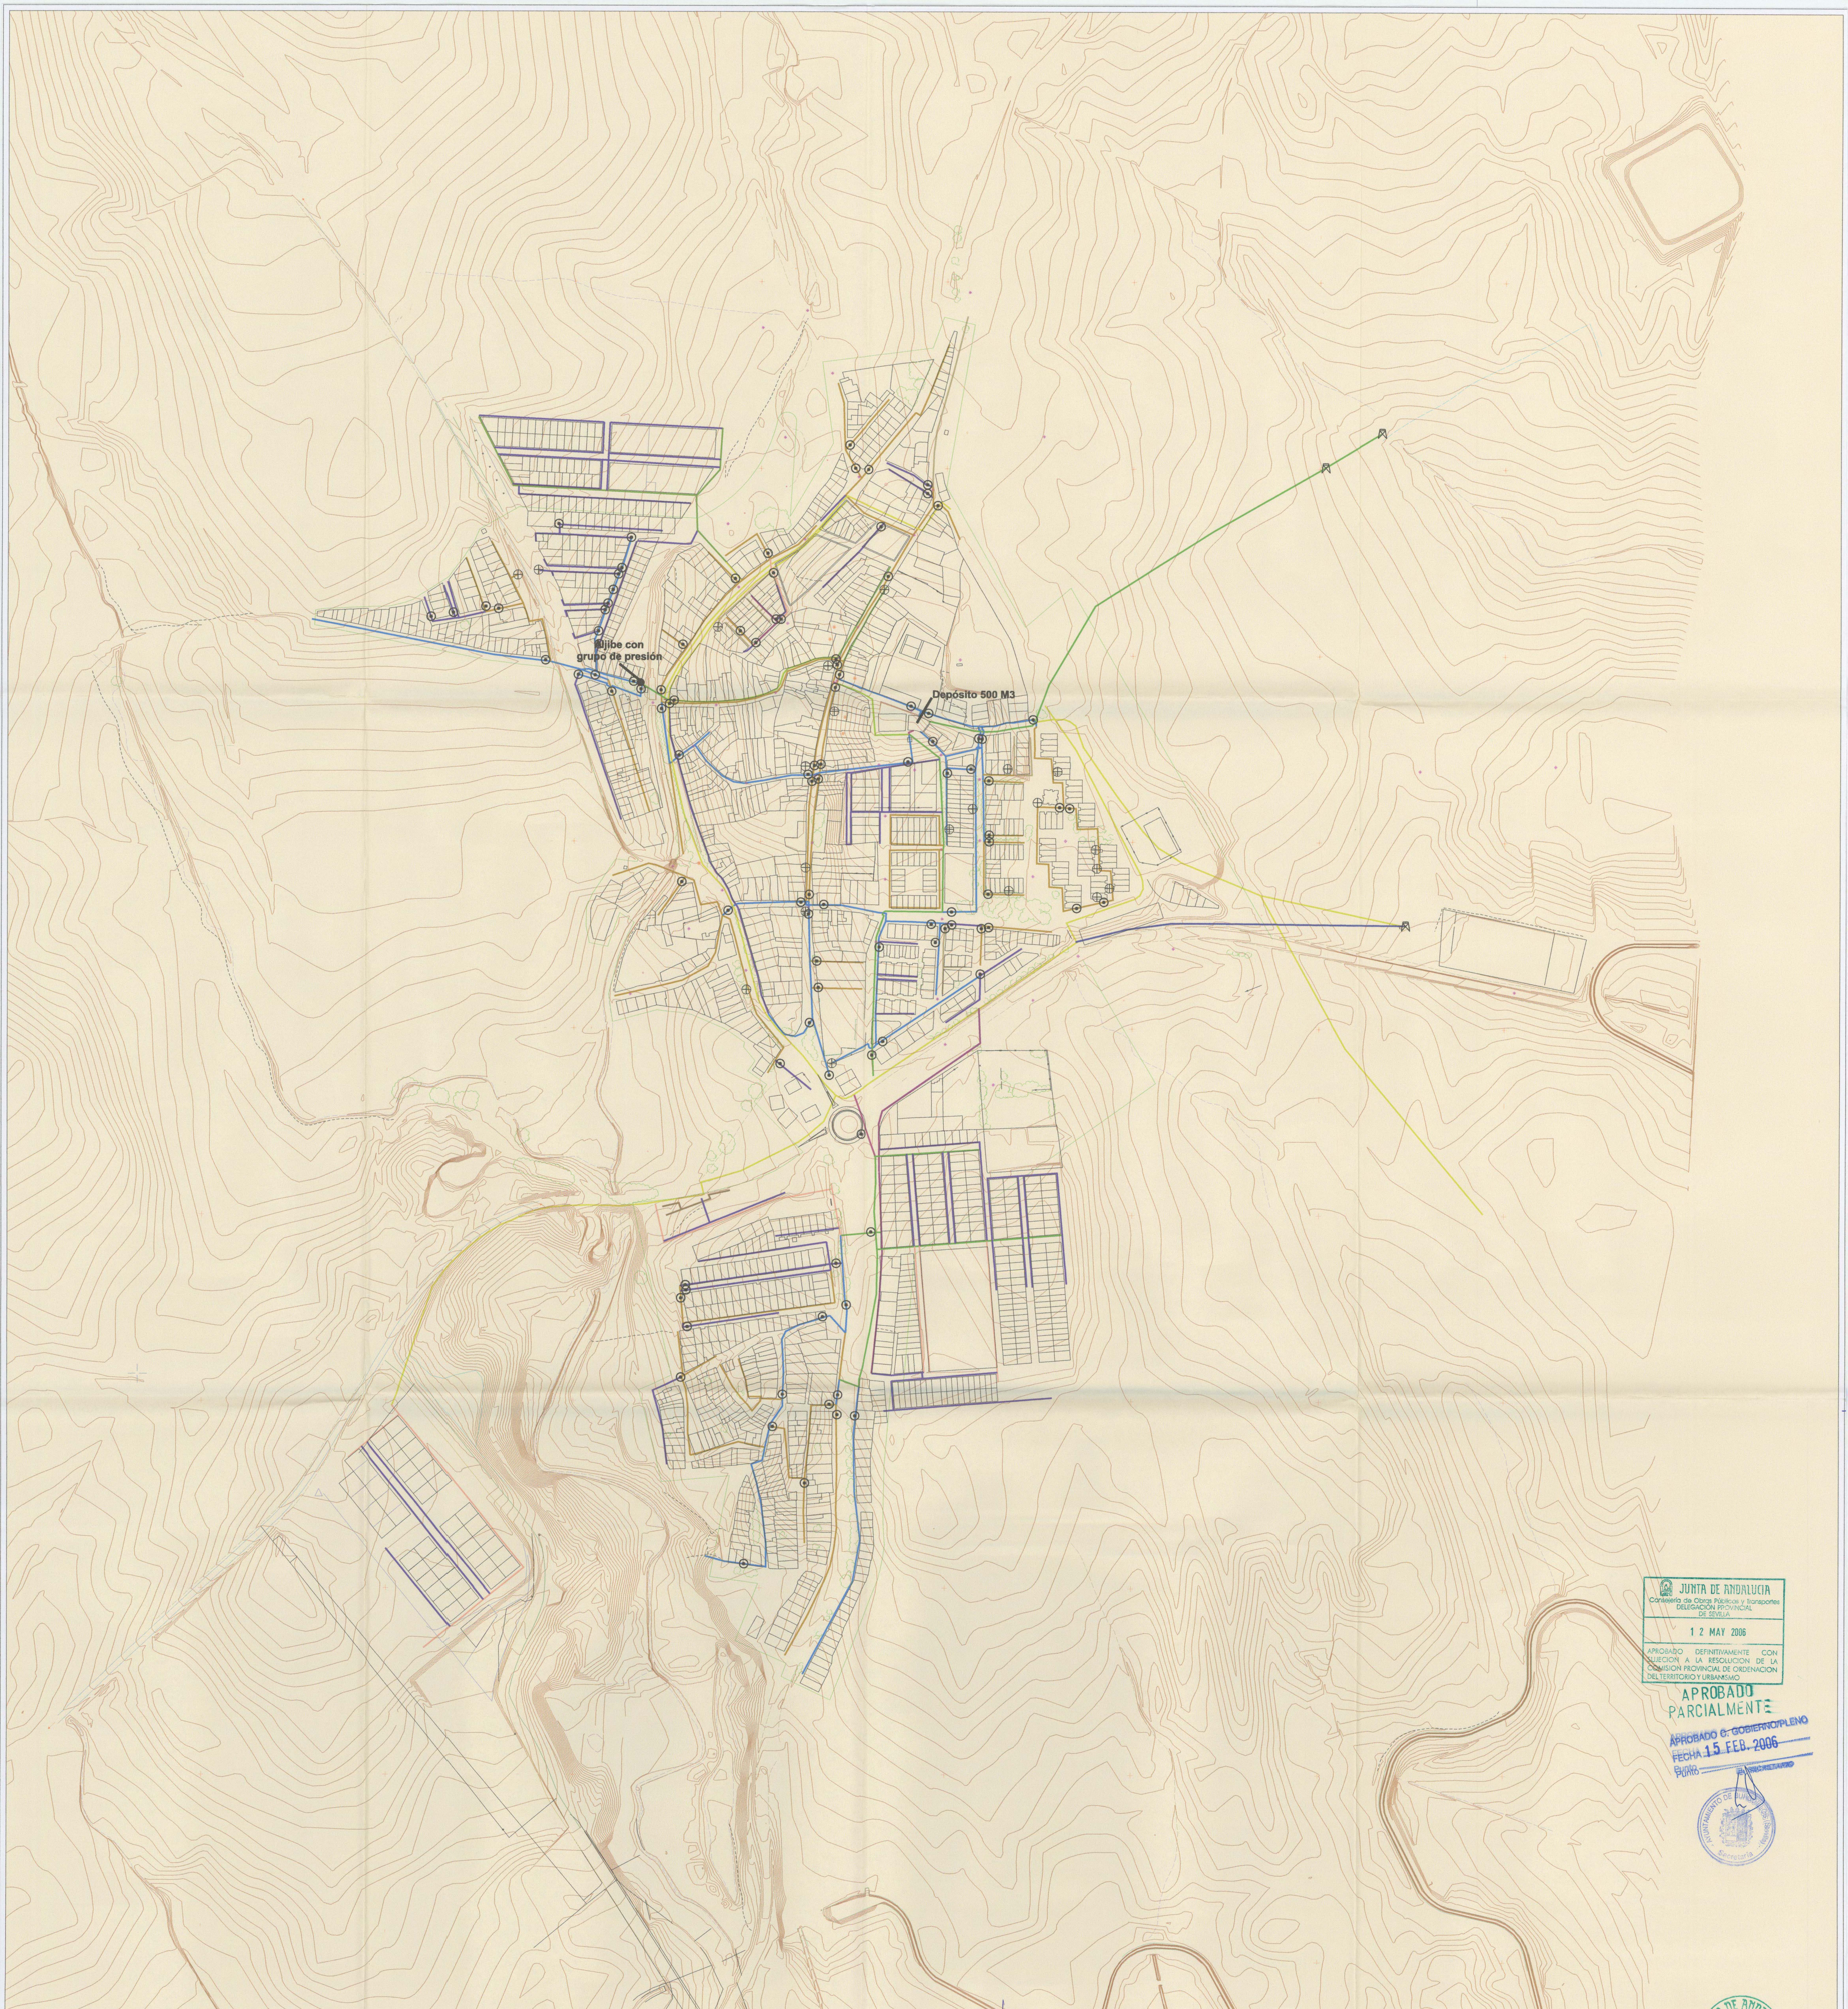

JUNTA DE ANDALUCÍA  
Consejería de Obras Públicas y Transportes  
DELEGACIÓN PROVINCIAL  
DE SEVILLA  
12 MAY 2006  
APROBADO DEFINITIVAMENTE CON  
SUSCEPCIÓN A LA RESOLUCIÓN DE LA  
COMISIÓN PROVINCIAL DE ORDENACIÓN  
DEL TERRITORIO Y URBANISMO

APROBADO  
PARCIALMENTE  
APROBADO O GOBIERNO PLENO  
FECHA 15 FEB. 2006  
FIRMADO

