


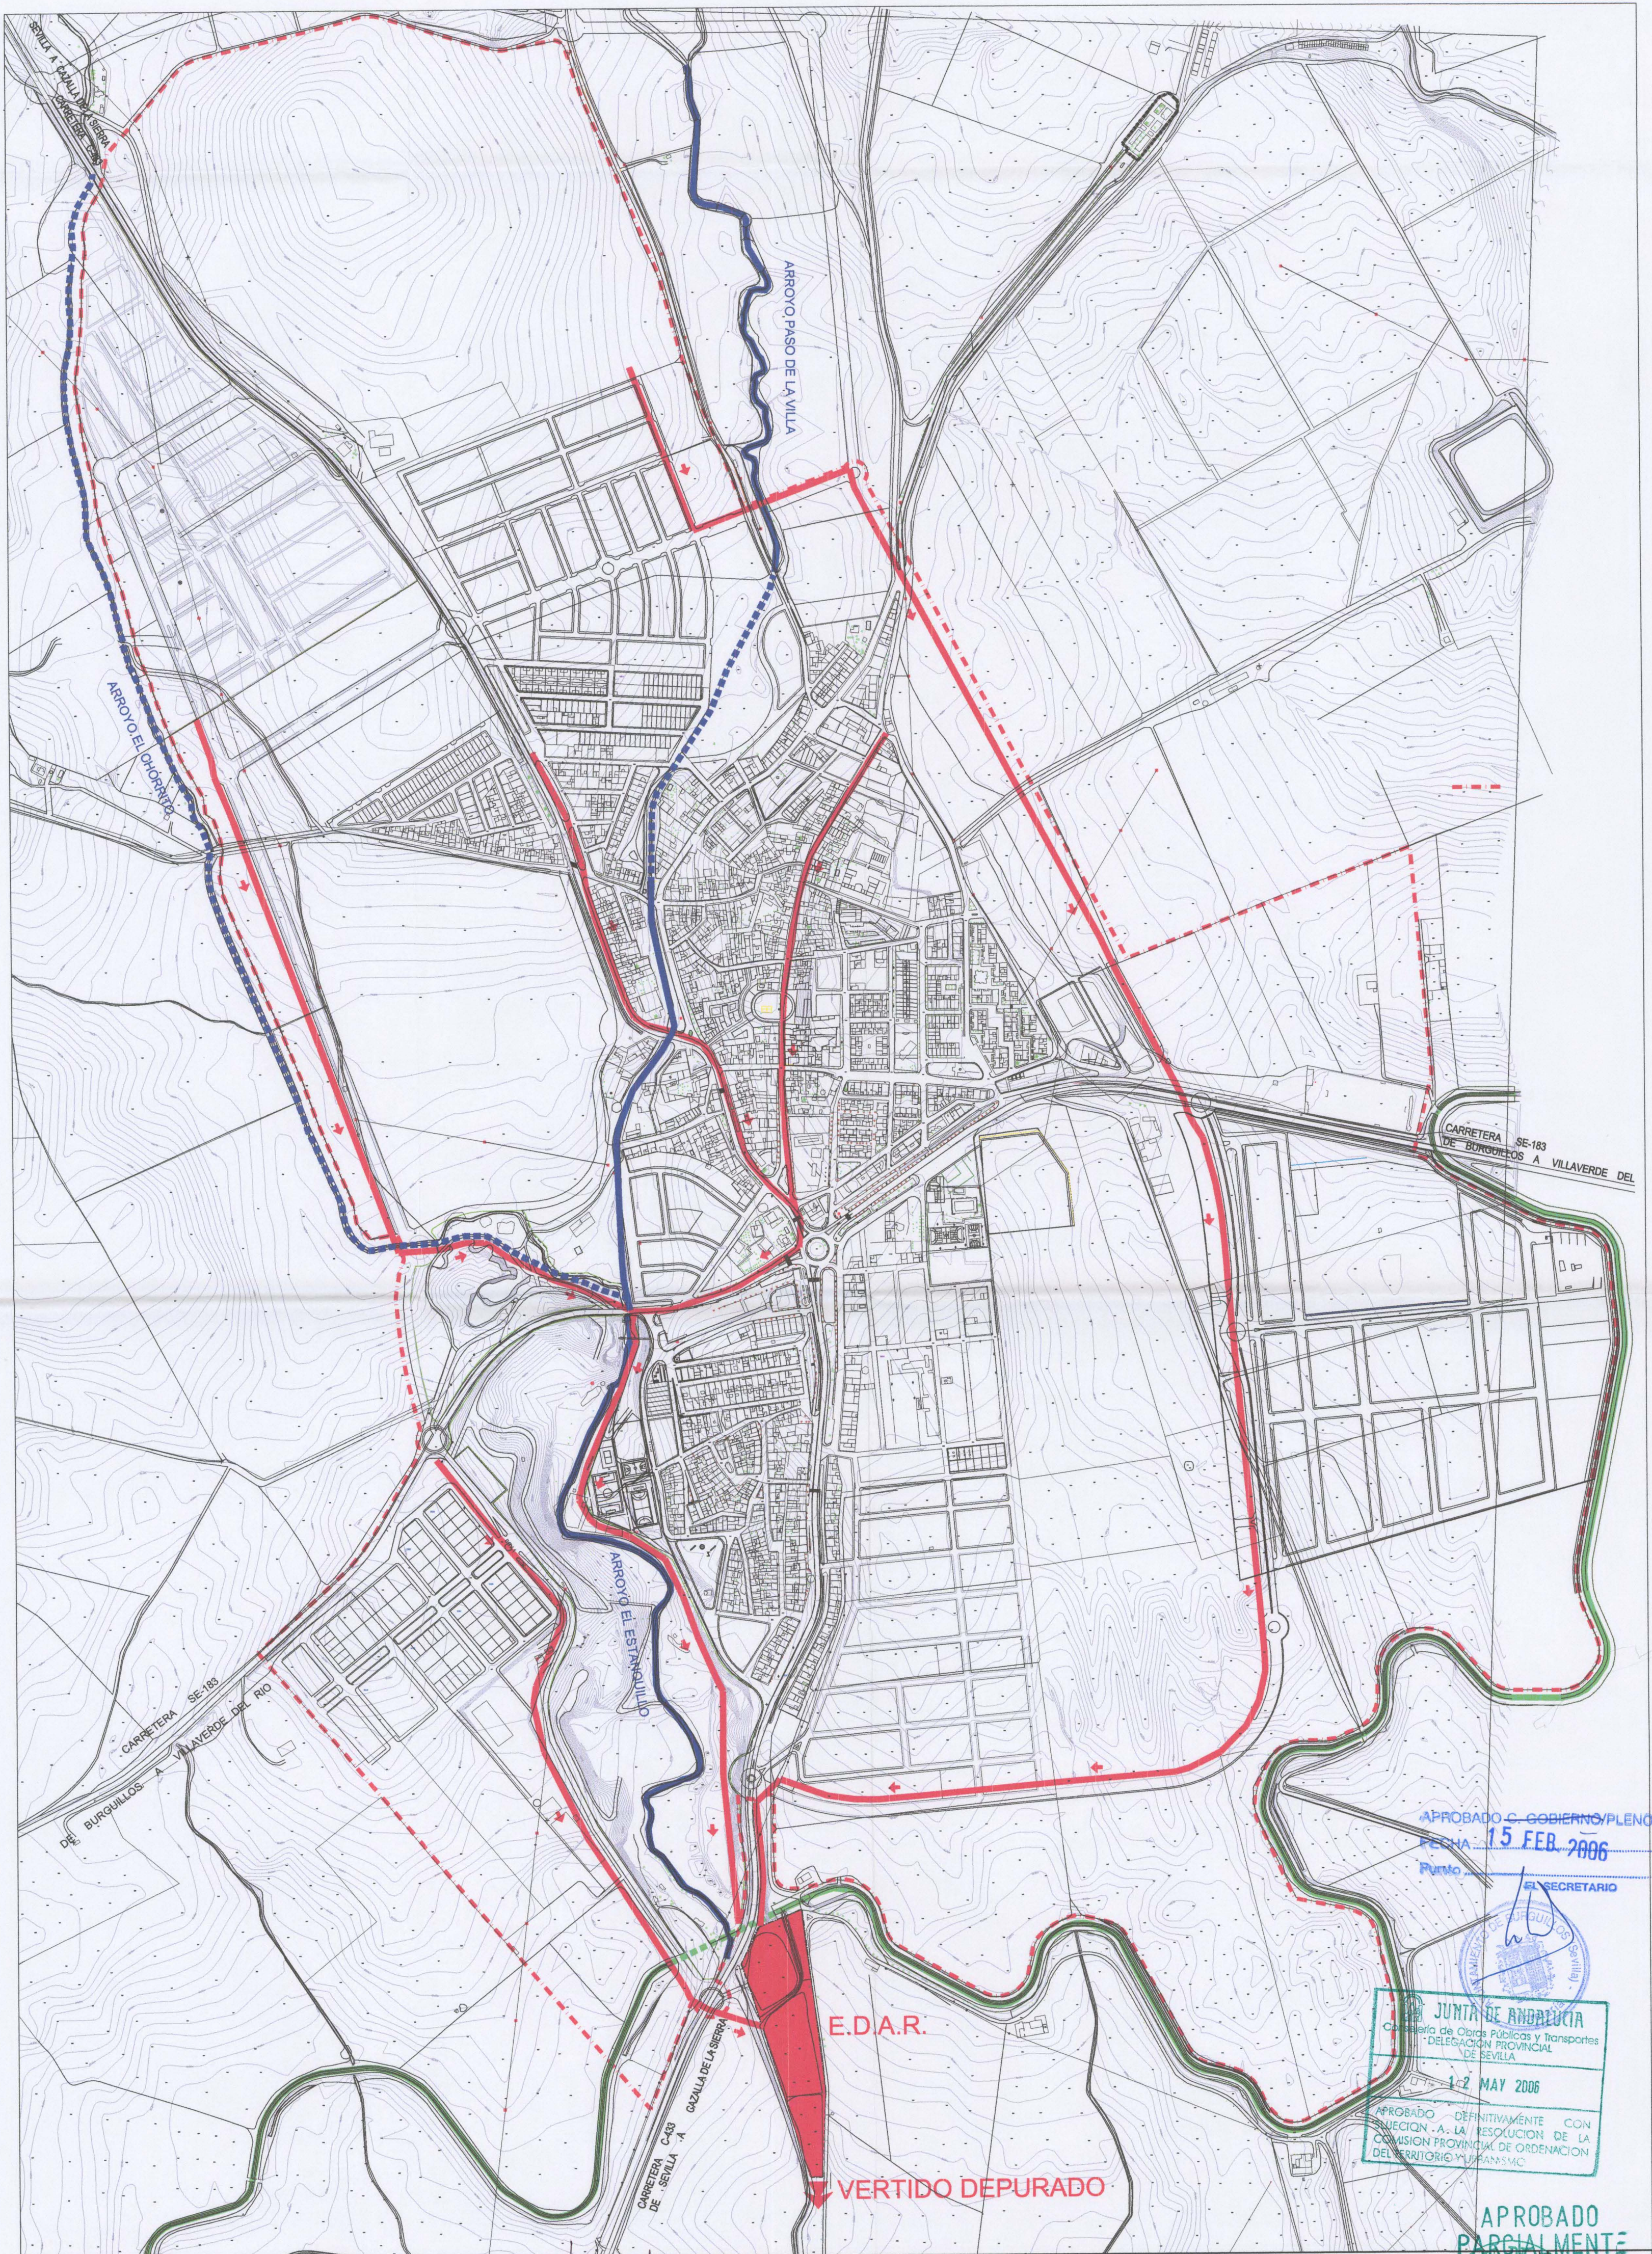

APROBADO C. GOBIERNO/PLENO
FECHA: 15 FEB. 2006
Punto: SECRETARIO

JUNTA DE ANDALUCÍA
Consejería de Obras Públicas y Transportes
DELEGACIÓN PROVINCIAL DE SEVILLA
1-2 MAY 2006
APROBADO DEFINITIVAMENTE CON
SUCECIÓN A LA RESOLUCIÓN DE LA
COMISIÓN PROVINCIAL DE ORDENACIÓN
DEL TERRITORIO URBANÍSTICO

APROBADO PARCIALMENTE
Nº PLANO



LEYENDA INSTALACIONES	
CAUCES	- CAUCE NATURAL (CIELO ABIERTO)
	- ENTUBAMIENTOS
	- CANAL DEL VIAR
SANEAMIENTO	- COLECTORES
	- E.D.A.R.
	- VERTIDO DEPURADO

ARQUITECTO
COAS 3.411
Enrique J. Campo Urbay
ENRIQUE J. CAMPO URBAY

PLAN GENERAL DE ORDENACIÓN URBANA DE
BURGUILLOS

DOCUMENTO - ORDENACION
TÍTULO INFRAESTRUCTURAS GENERALES.
CAUCES Y COLECTORES DE ALCANTARILLADO.
ESCALA 1/5.000

05.1
FEBRERO'06