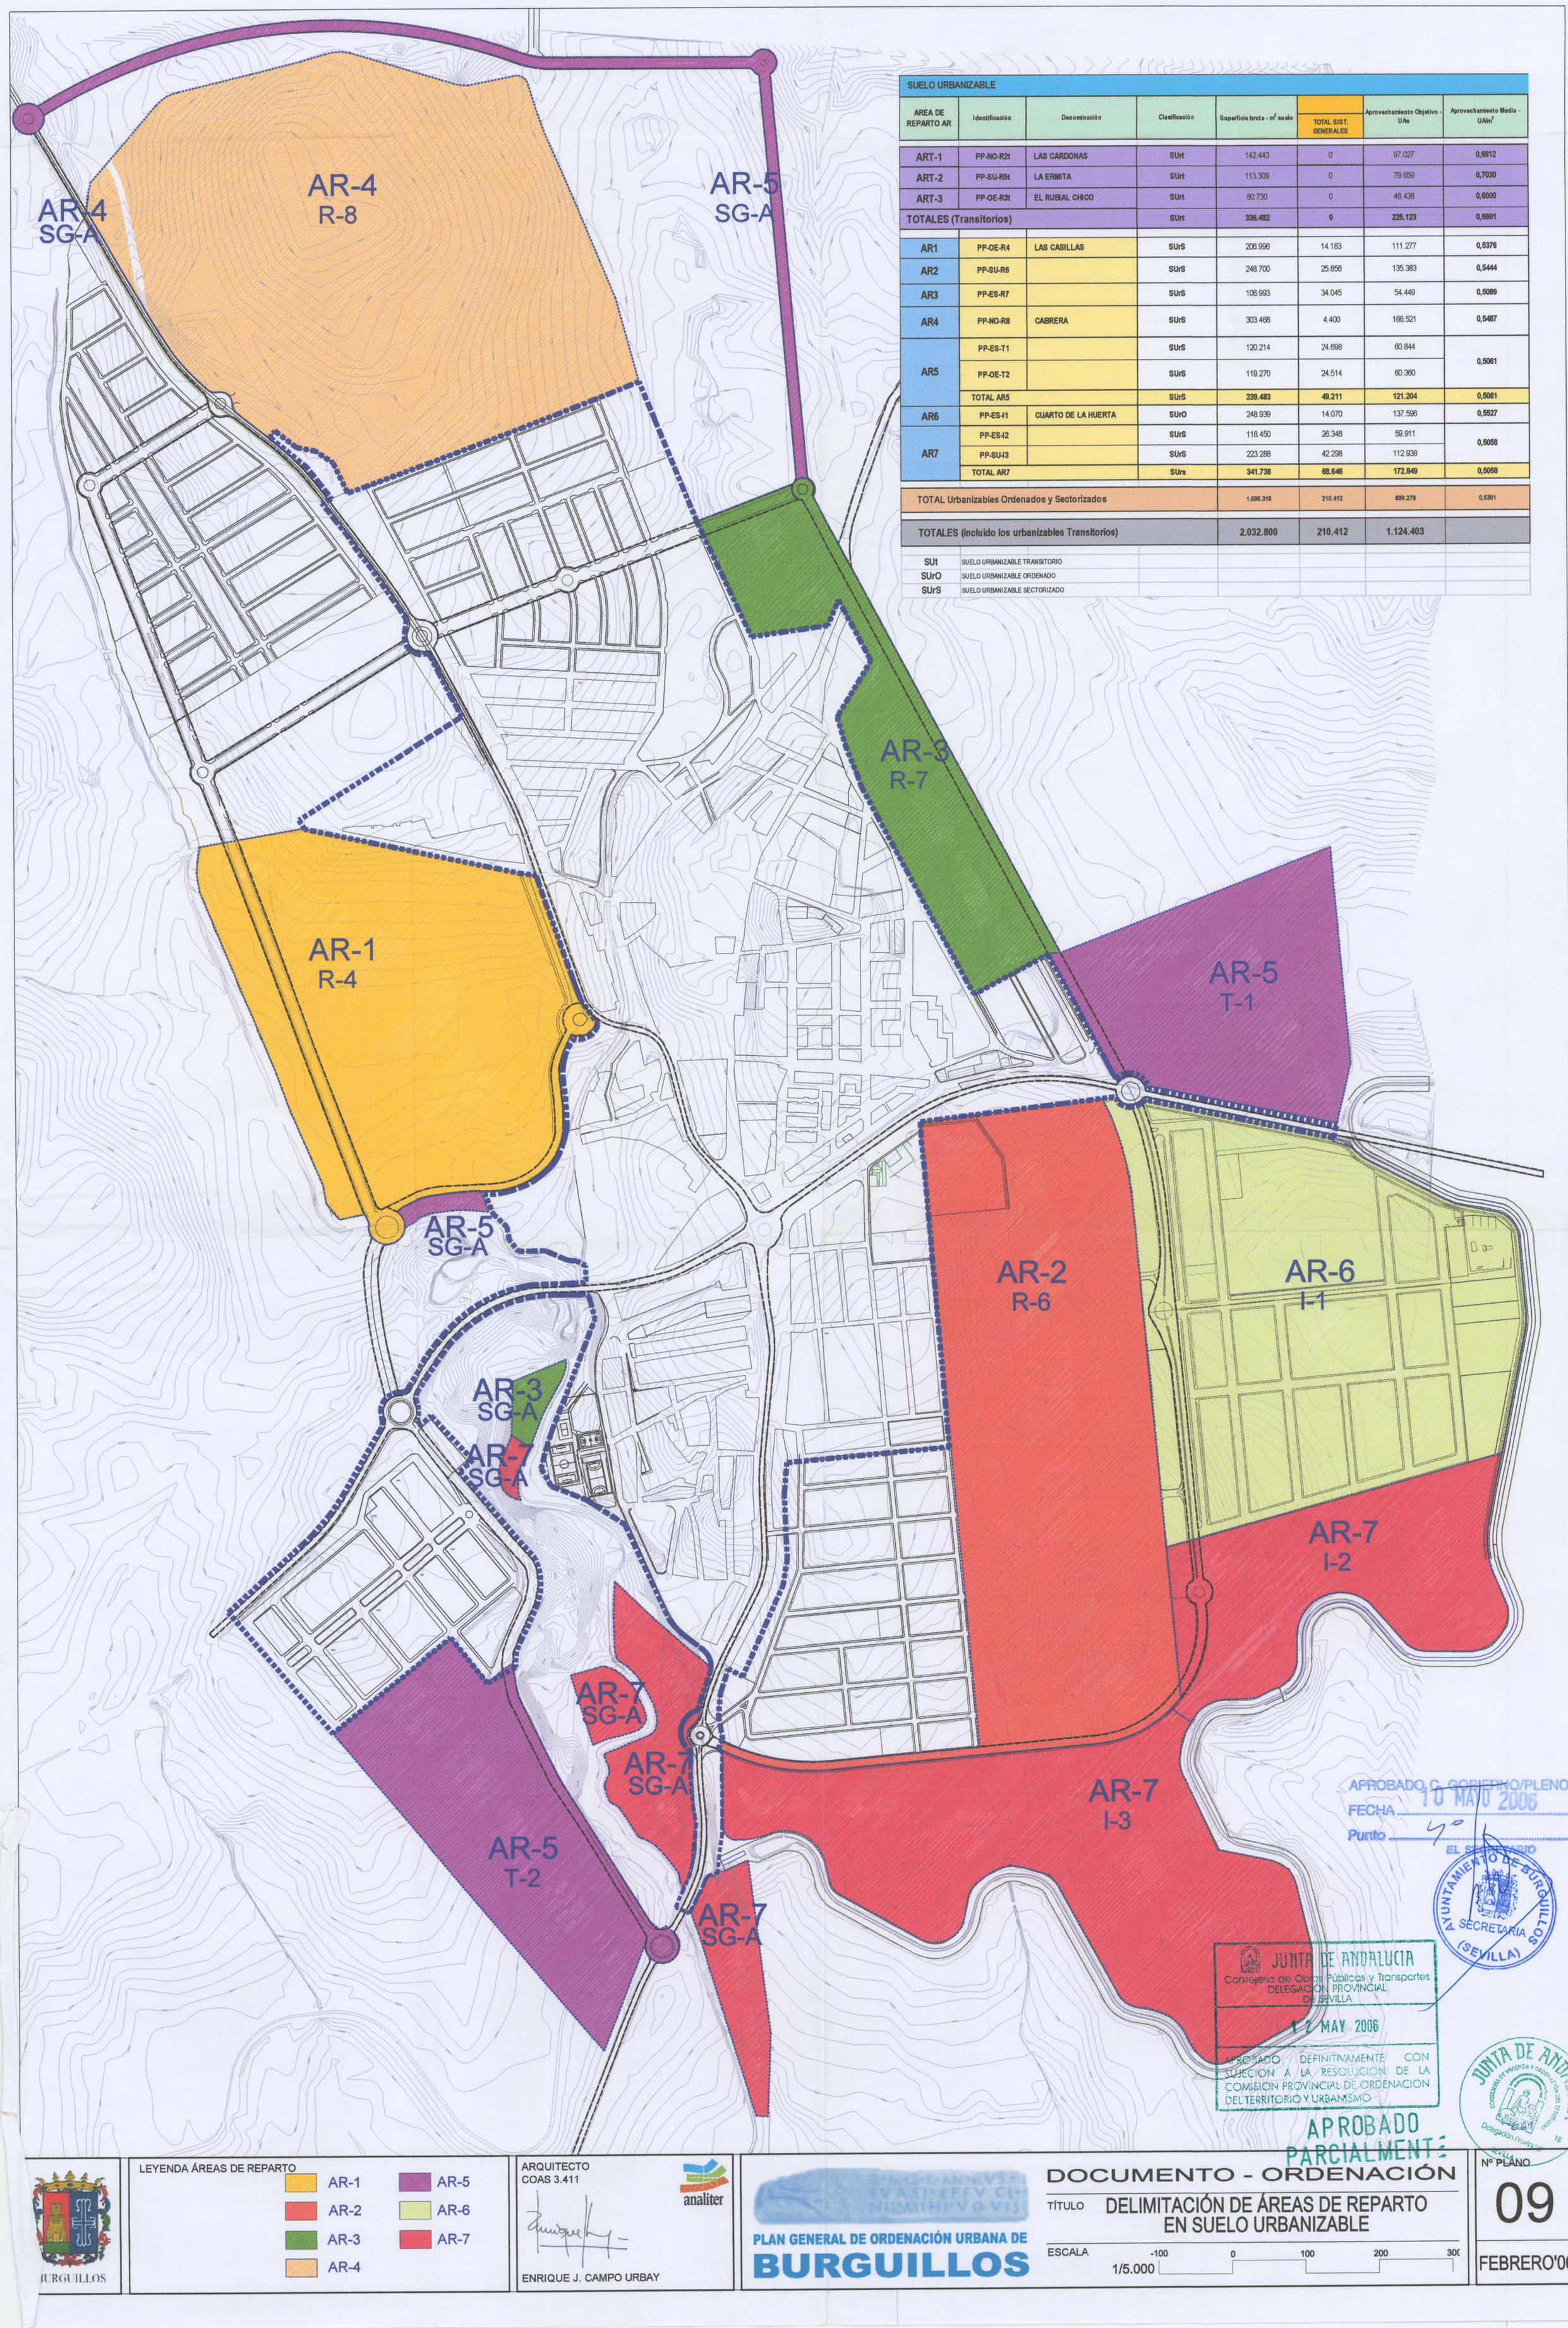

SUELO URBANIZABLE

AREA DE REPARTO AR	Identificación	Denominación	Clasificación	Superficie bruta - m^2 suelo	TOTAL SIST. GENERALES	Aprovechamiento Objetivo - UAs	Aprovechamiento Medio - UA/m^2
ART-1	PP-NO-R2t	LAS CARDONAS	SUrt	142.443	0	97.027	0,6812
ART-2	PP-SU-R5t	LA ERMITA	SUrt	113.309	0	79.659	0,7030
ART-3	PP-OE-R3t	EL RUBIAL CHICO	SUrt	80.730	0	48.436	0,6000
TOTALES (Transitorios)			SUrt	336.482	0	225.123	0,6691
AR1	PP-OE-R4	LAS CASILLAS	SUrS	206.996	14.183	111.277	0,5376
AR2	PP-SU-R6		SUrS	248.700	25.856	135.383	0,5444
AR3	PP-ES-R7		SUrS	106.993	34.045	54.449	0,5089
AR4	PP-NO-R8	CABRERA	SUrS	303.468	4.400	166.521	0,5487
AR5	PP-ES-T1		SUrS	120.214	24.698	60.844	0,5061
	PP-OE-T2		SUrS	119.270	24.514	60.360	
	TOTAL AR5		SUrS	239.483	49.211	121.204	0,5061
AR6	PP-ES-I1	CUARTO DE LA HUERTA	SUrO	248.939	14.070	137.596	0,5527
AR7	PP-ES-I2		SUrS	118.450	26.348	59.911	0,5058
	PP-SU-I3		SUrS	223.288	42.298	112.938	
	TOTAL AR7		SUrs	341.738	68.646	172.849	0,5058
TOTAL Urbanizables Ordenados y Sectorizados				1.696.318	210.412	899.279	0,5301
TOTALES (incluido los urbanizables Transitorios)				2.032.800	210.412	1.124.403	

SUt	SUELO URBANIZABLE TRANSITORIO
SUrO	SUELO URBANIZABLE ORDENADO
SUrS	SUELO URBANIZABLE SECTORIZADO

APROBADO C. GOBIERNO/PLENO
FECHA 10 MAYO 2006
Punto 4º
EL SECRETARIO

AYUNTAMIENTO DE BURGUILLOS
SECRETARIA
(SEVILLA)

JUNTA DE ANDALUCIA
Consejería de Obras Públicas y Transportes
DELEGACIÓN PROVINCIAL
DE SEVILLA
12 MAY 2006
APROBADO DEFINITIVAMENTE CON SUJECION A LA RESOLUCION DE LA COMISION PROVINCIAL DE ORDENACION DEL TERRITORIO Y URBANISMO

APROBADO PARCIALMENTE

JUNTA DE ANDALUCIA
CONSEJERIA DE VIVIENDA Y ORDENACION DEL TERRITORIO
Registro General
Salida 6641
Delegación Provincial
SEVILLA

BURGUILLOS

LEYENDA ÁREAS DE REPARTO

AR-1 AR-5
AR-2 AR-6
AR-3 AR-7
AR-4

ARQUITECTO
COAS 3.411
ENRIQUE J. CAMPO URBAY
analiter

PLAN GENERAL DE ORDENACIÓN URBANA DE
BURGUILLOS

DOCUMENTO - ORDENACIÓN

TÍTULO DELIMITACIÓN DE ÁREAS DE REPARTO EN SUELO URBANIZABLE

ESCALA 1/5.000 (-100 0 100 200 300)

Nº PLANO 09

FEBRERO'06