


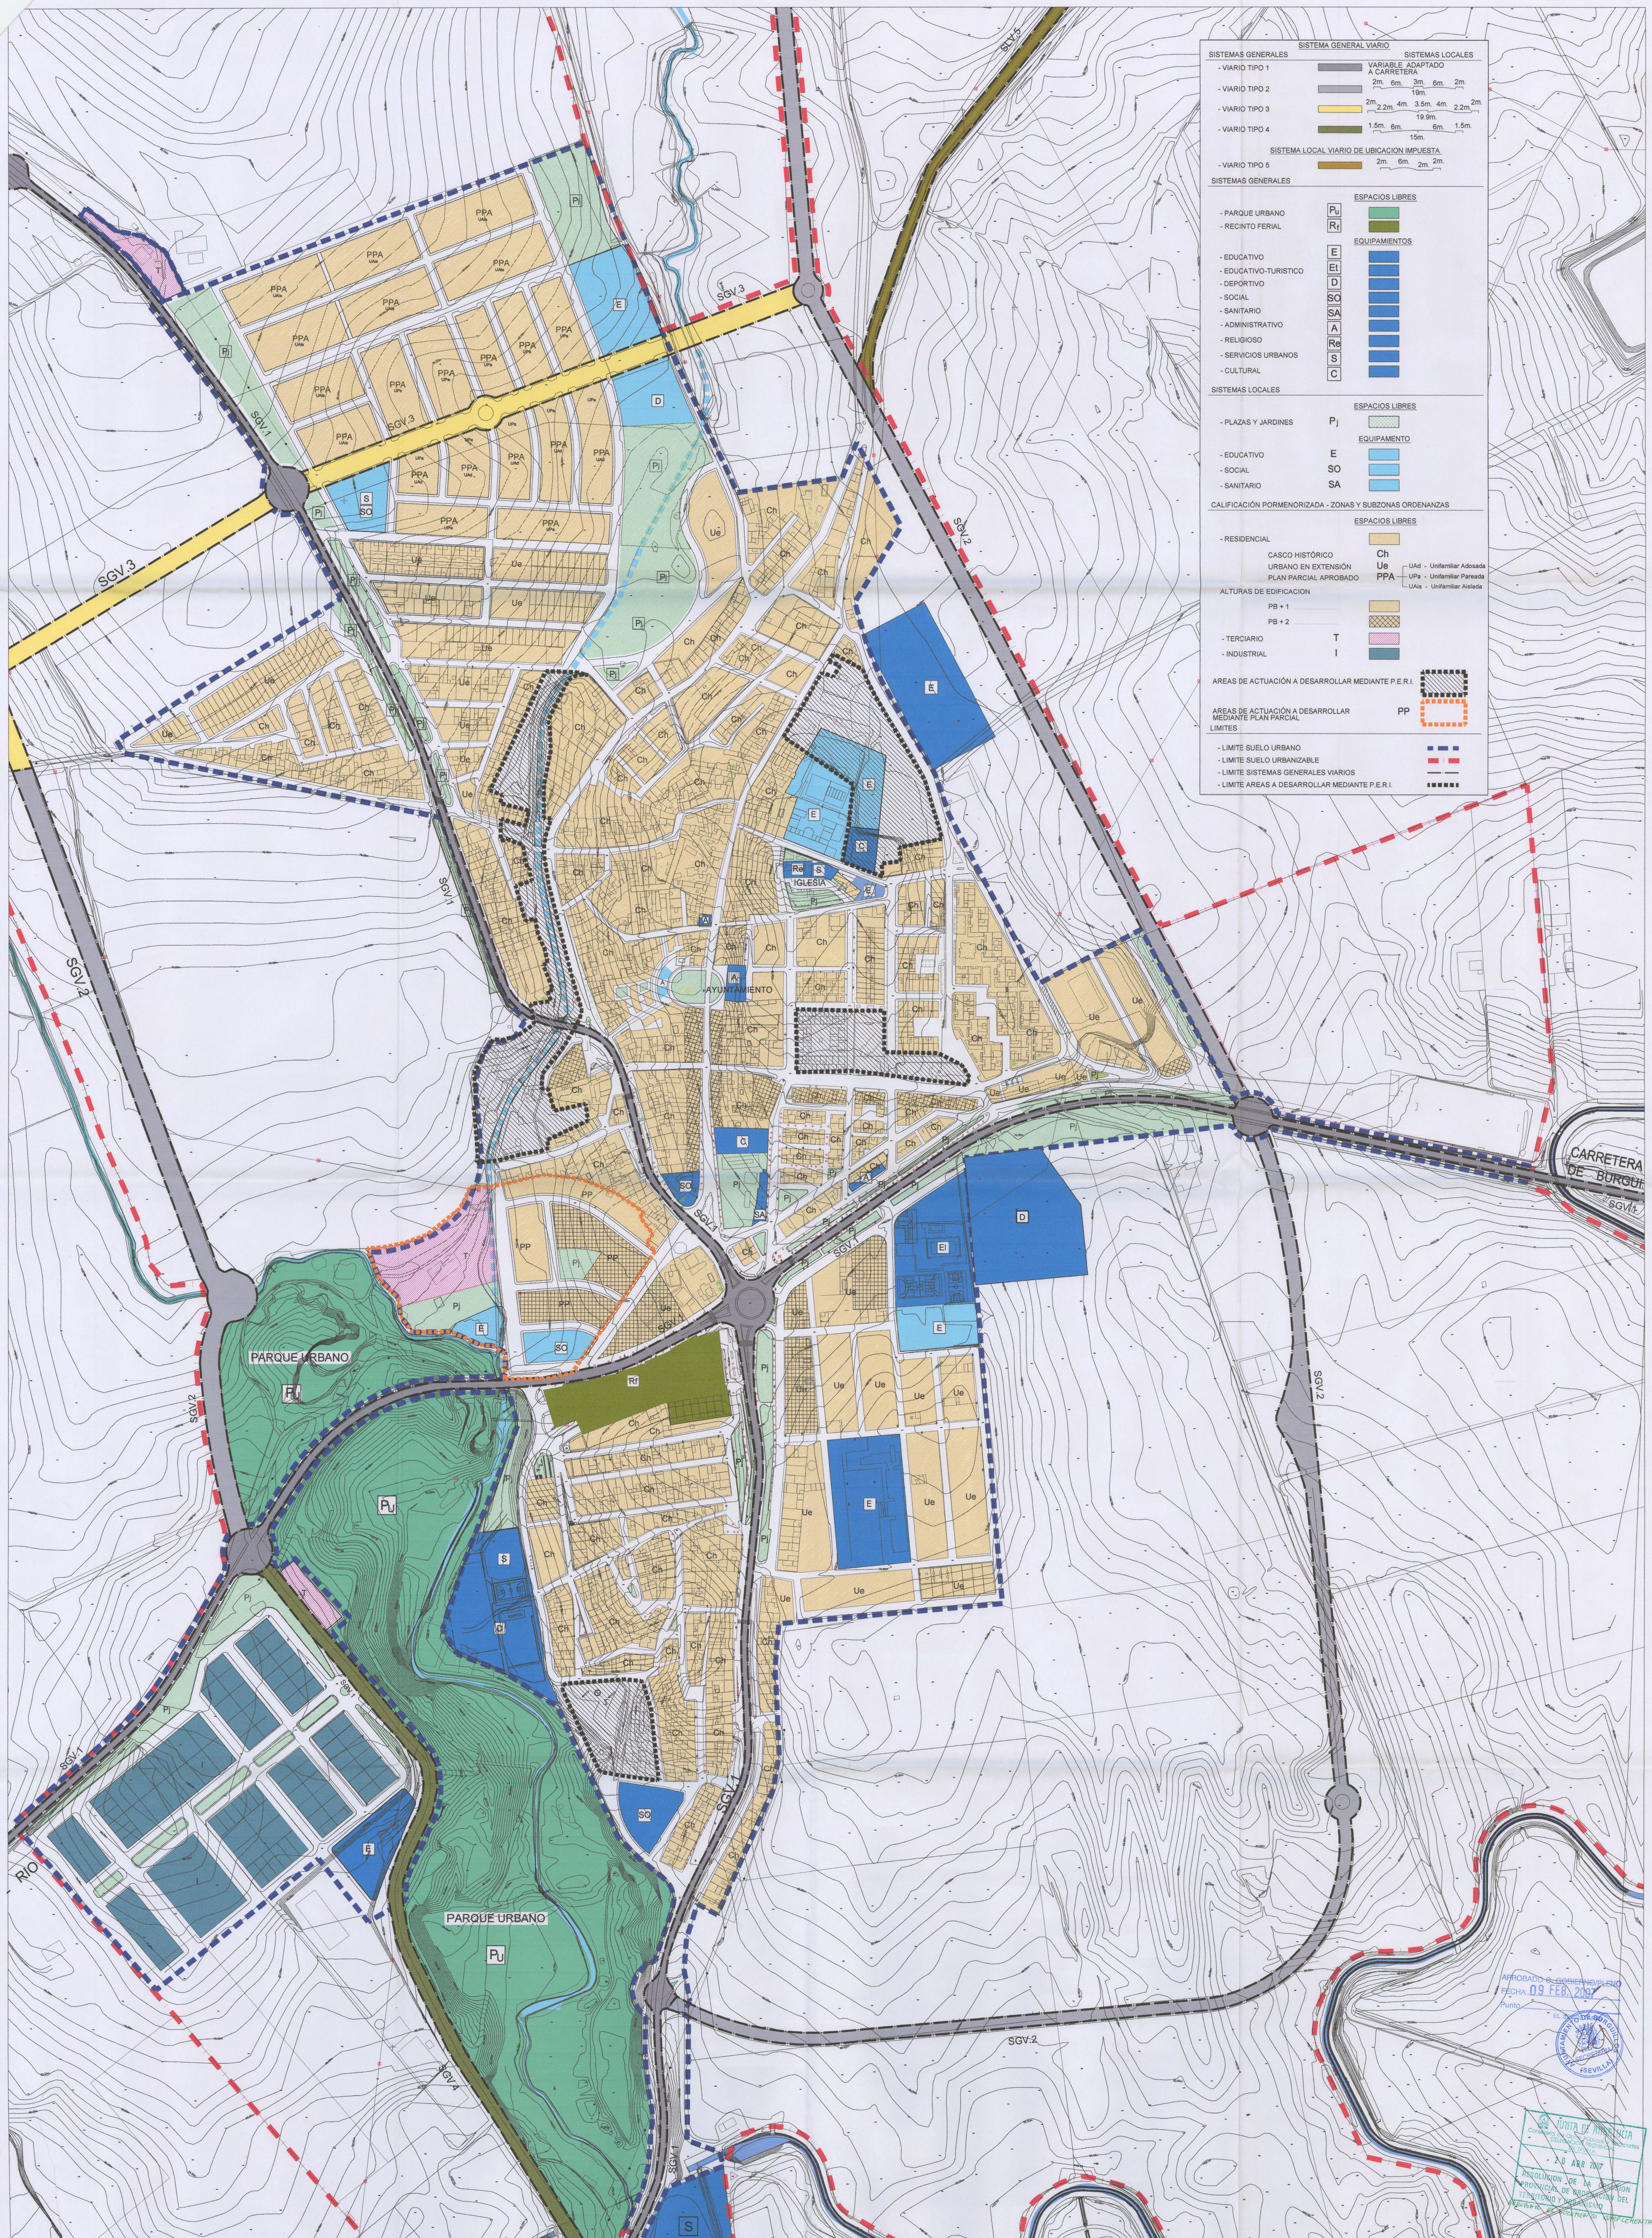

SISTEMAS GENERALES

- VIARIO TIPO 1

- VIARIO TIPO 2

- VIARIO TIPO 3

- VIARIO TIPO 4

- VIARIO TIPO 5

SISTEMA GENERAL VIARIO

VARIABLE ADAPTADO A CARRETERA

2m 6m 3m 6m 2m

2m 2.2m 4m 3.5m 4m 2.2m

1.5m 6m 6m 1.5m

15m

SISTEMAS LOCALES

SISTEMA LOCAL VIARIO DE UBICACIÓN IMPUESTA

2m 6m 2m 2m

SISTEMAS GENERALES

- PARQUE URBANO

- RECINTO FERIA

- EDUCATIVO

- EDUCATIVO-TURISTICO

- DEPORTIVO

- SOCIAL

- SANITARIO

- ADMINISTRATIVO

- RELIGIOSO

- SERVICIOS URBANOS

- CULTURAL

ESPACIOS LIBRES

P_U

R_F

EQUIPAMIENTOS

E

EL

D

SO

SA

A

Re

S

C

SISTEMAS LOCALES

- PLAZAS Y JARDINES

- EDUCATIVO

- SOCIAL

- SANITARIO

ESPACIOS LIBRES

P_J

E

SO

SA

EQUIPAMIENTO

E

SO

SA

CALIFICACIÓN PORMENORIZADA - ZONAS Y SUBZONAS ORDENANZAS

- RESIDENCIAL

CASCO HISTÓRICO

URBANO EN EXTENSIÓN

PLAN PARCIAL APROBADO

ALTURAS DE EDIFICACIÓN

PB + 1

PB + 2

- TERCIARIO

- INDUSTRIAL

ESPACIOS LIBRES

Ch

Ue

PPA

Uad - Unifamiliar Adosada

Upe - Unifamiliar Parcelada

Uais - Unifamiliar Asistida

T

I

ÁREAS DE ACTUACIÓN A DESARROLLAR MEDIANTE P.E.R.I.

ÁREAS DE ACTUACIÓN A DESARROLLAR MEDIANTE PLAN PARCIAL

PP

LÍMITES

- LÍMITE SUELO URBANO

- LÍMITE SUELO URBANIZABLE

- LÍMITE SISTEMAS GENERALES VIARIOS

- LÍMITE ÁREAS A DESARROLLAR MEDIANTE P.E.R.I.

ARQUITECTO

COAB 3.411

ENRIQUE J. CAMPO URBAY

PLAN GENERAL DE ORDENACIÓN URBANA DE

BURGUILLOS

APROBACIÓN DEFINITIVA PARCIAL DE P.G.O.U. BURGUILLOS

TÍTULO

ORDENACIÓN DEL SUELO URBANO

CALIFICACIÓN, ADINEACIONES Y RASANTES

ESCALA

1/2.000

APROBADO E INSCRITO EN EL REGISTRO DE PLANES DE ORDENACIÓN URBANA

FECHA 09 FEB. 2007

EL ALCAIDE DEL AYUNTAMIENTO DE BURGUILLOS

EL CONCEJAL DE ECONOMÍA Y PLANIFICACIÓN

EL CONCEJAL DE URBANISMO

EL CONCEJAL DE CULTURA Y DEPORTES

EL CONCEJAL DE EDUCACIÓN

EL CONCEJAL DE SANIDAD Y BIENESTAR SOCIAL

EL CONCEJAL DE FAMILIA Y JUVENTUD

EL CONCEJAL DE TURISMO

EL CONCEJAL DE MEDIOS DE COMUNICACIÓN

EL CONCEJAL DE CULTURA Y DEPORTES

EL CONCEJAL DE EDUCACIÓN

EL CONCEJAL DE SANIDAD Y BIENESTAR SOCIAL

EL CONCEJAL DE FAMILIA Y JUVENTUD

EL CONCEJAL DE TURISMO

EL CONCEJAL DE MEDIOS DE COMUNICACIÓN

Nº PLANO

06

FEBRERO 07