


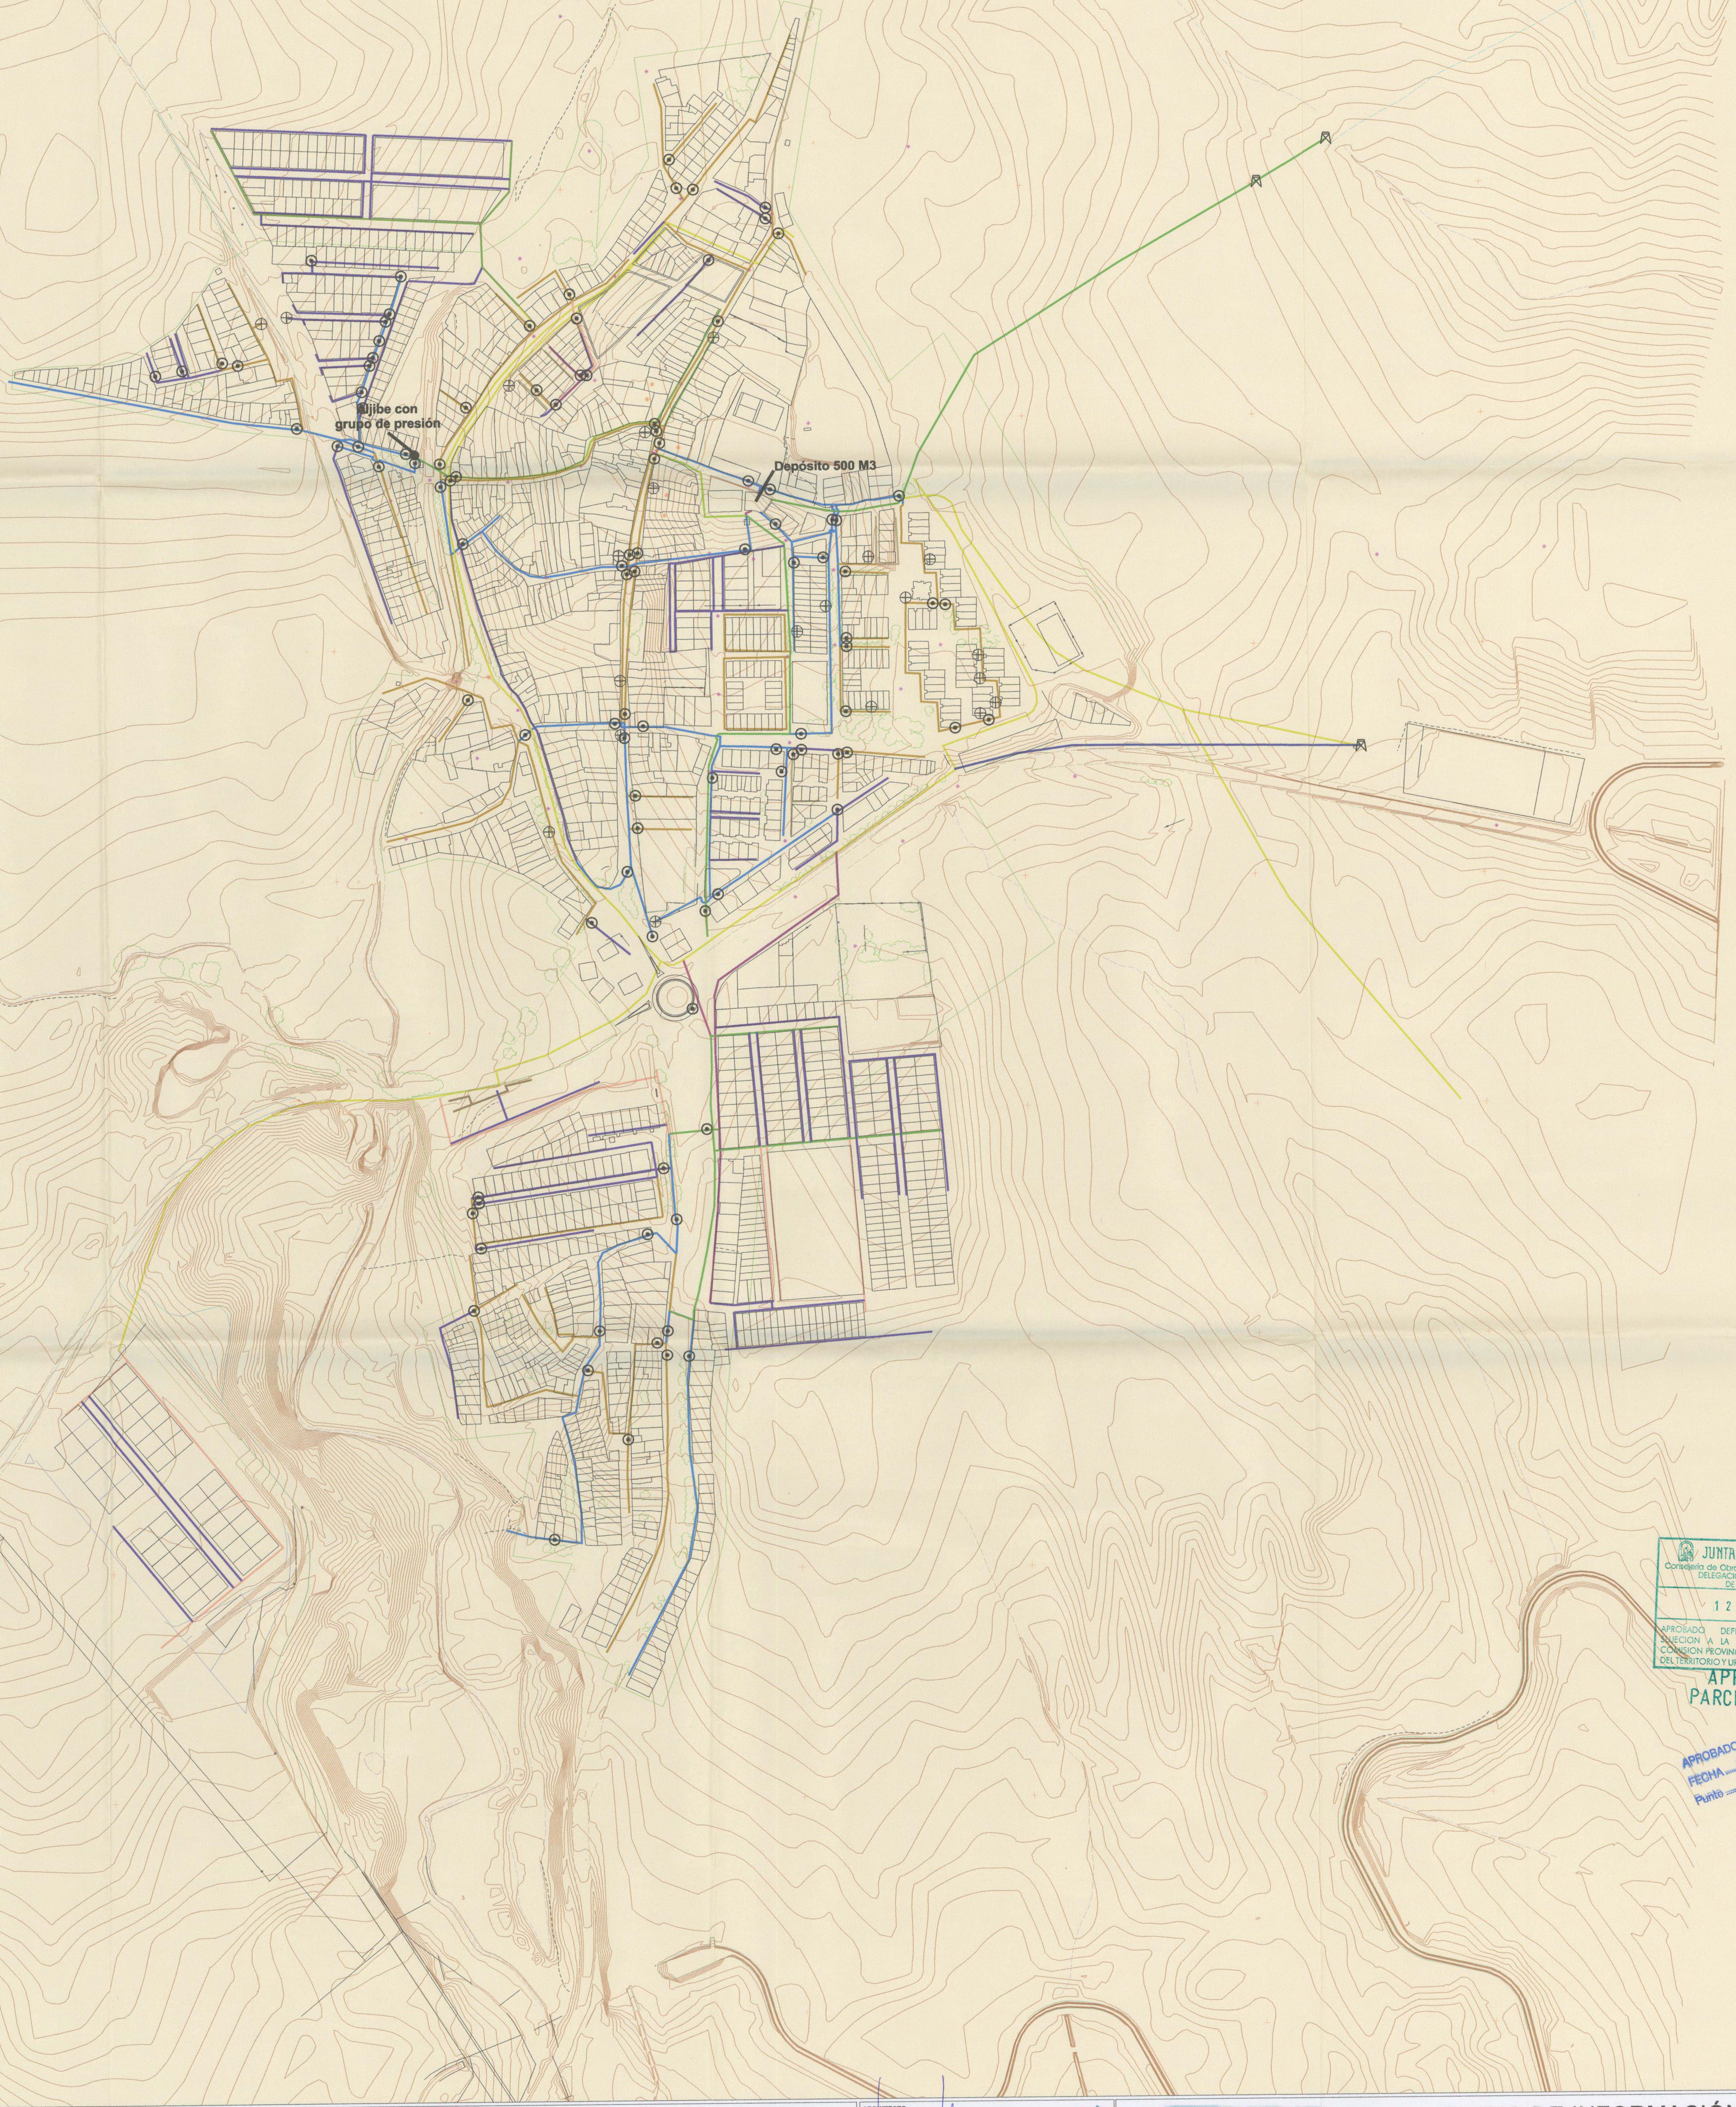

JUNTA DE ANDALUCÍA
Consejo de Obras Públicas y Transportes
DELEGACIÓN PROVINCIAL DE BURGUILLOS
12 MAY 2006
APROBADO DEFINITIVAMENTE CON
CONSEJO A LA RESOLUCIÓN DE LA
COMISIÓN PROVINCIAL DE ORDENACIÓN
DEL TERRITORIO URBANÍSTICO

APROBADO PARCIALMENTE
APROBADO C. GOBIERNO/PLENO
FECHA: 15 FEB. 2006
Punto EL SECRETARIO



ELEMENTOS PUNTALES
⊕ Llave de paso
⊙ Boca de riego
⊗ Pozo de abastecimiento

DIAMETRO DE LAS TUBERÍAS
25 mm 75 mm 110 mm
50 mm 80 mm 140 mm
60 mm 90 mm 125 mm
63 mm 100 mm 150 mm
200 mm

ARQUITECTO:
Enrique J. Camps Urbay
ENRIQUE J. CAMPS URBAY



NORMAS SUBSIDIARIAS MUNICIPALES
BURGUILLLOS

PLANO DE INFORMACIÓN
RED DE ABASTECIMIENTO DE AGUAS

ESCALA: 1:2.500
25 0 25 50 75 100 Meters

