


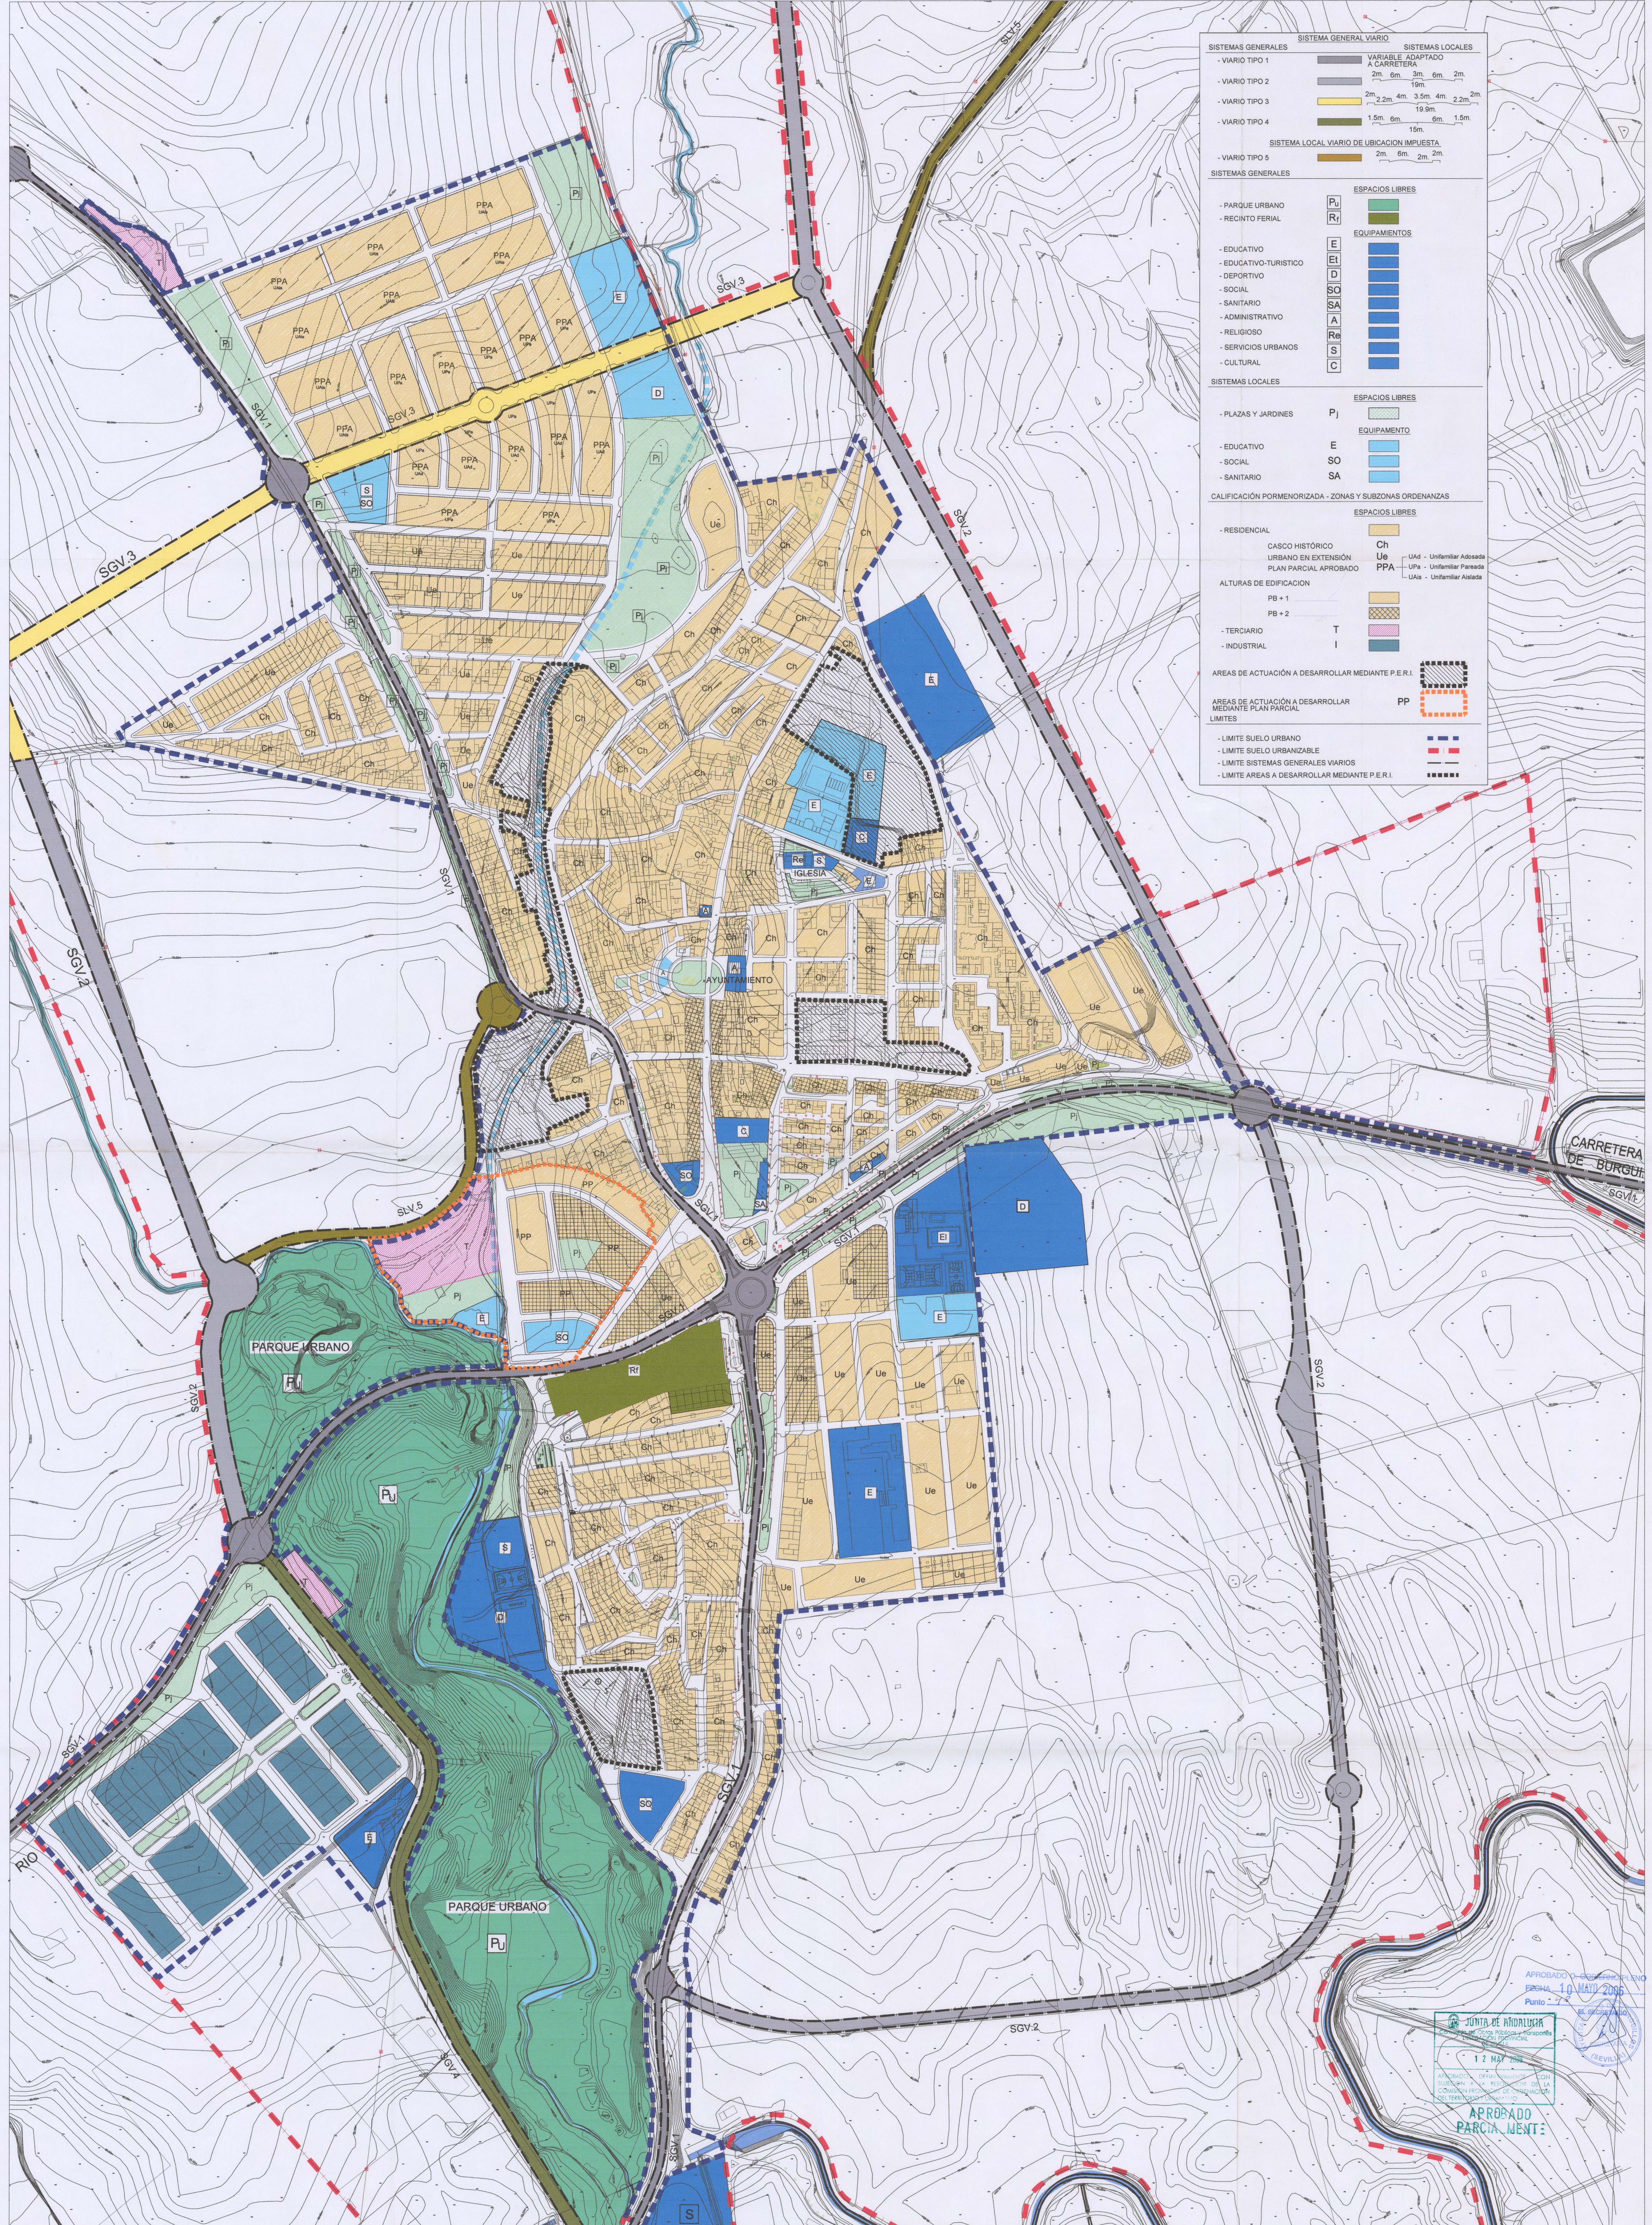

SISTEMAS GENERALES

- VIARIO TIPO 1

- VIARIO TIPO 2

- VIARIO TIPO 3

- VIARIO TIPO 4

- VIARIO TIPO 5

SISTEMA GENERAL VIARIO

VARIABLE ADAPTADO A CARRETERA

2m 6m 3m 6m 2m

2m 2.2m 4m 3.5m 4m 2.2m

1.5m 6m 19.9m 15m

SISTEMAS LOCALES

SISTEMA LOCAL VIARIO DE UBICACIÓN IMPUESTA

2m 6m 2m

SISTEMAS GENERALES

- PARQUE URBANO

- RECINTO PERIAL

- EDUCATIVO

- EDUCATIVO-TURISTICO

- DEPORTIVO

- SOCIAL

- SANITARIO

- ADMINISTRATIVO

- RELIGIOSO

- SERVICIOS URBANOS

- CULTURAL

ESPACIOS LIBRES

Pj

Ri

EQUIPAMIENTOS

E

Ei

D

SO

SA

A

Re

S

C

SISTEMAS LOCALES

- PLAZAS Y JARDINES

- EDUCATIVO

- SOCIAL

- SANITARIO

ESPACIOS LIBRES

Pj

E

SO

SA

EQUIPAMIENTO

E

SO

SA

CALIFICACIÓN PORMENORIZADA - ZONAS Y SUBZONAS ORDENANZAS

- RESIDENCIAL

CASCO HISTÓRICO

URBANO EN EXTENSIÓN

PLAN PARCIAL APROBADO

ALTURAS DE EDIFICACIÓN

PB + 1

PB + 2

- TERCIARIO

- INDUSTRIAL

ESPACIOS LIBRES

Ch

Ue

PPA

UAd - Unifamiliar Adosada

UPa - Unifamiliar Pareada

UAis - Unifamiliar Asada

T

I

ÁREAS DE ACTUACIÓN A DESARROLLAR MEDIANTE P.E.R.I.

PP

ÁREAS DE ACTUACIÓN A DESARROLLAR MEDIANTE PLAN PARCIAL

LIMITES

- LIMITE SUELO URBANO

- LIMITE SUELO URBANIZABLE

- LIMITE SISTEMAS GENERALES VIARIOS

- LIMITE ÁREAS A DESARROLLAR MEDIANTE P.E.R.I.

ARQUITECTO

CDGS 3.411

ENRIQUE J. CAMPO URBAY

DOCUMENTO - ORDENACIÓN

ORDENACIÓN DEL SUELO URBANO

CALIFICACIÓN, ALINEACIONES Y RASANTES

BURGUILLOS

ESCALA

1/2.000

APROBADO

10 MAYO 2006

12 MAY 2006

APROBADO PARCIALMENTE

Nº PLANO

06

FEBRERO'06